


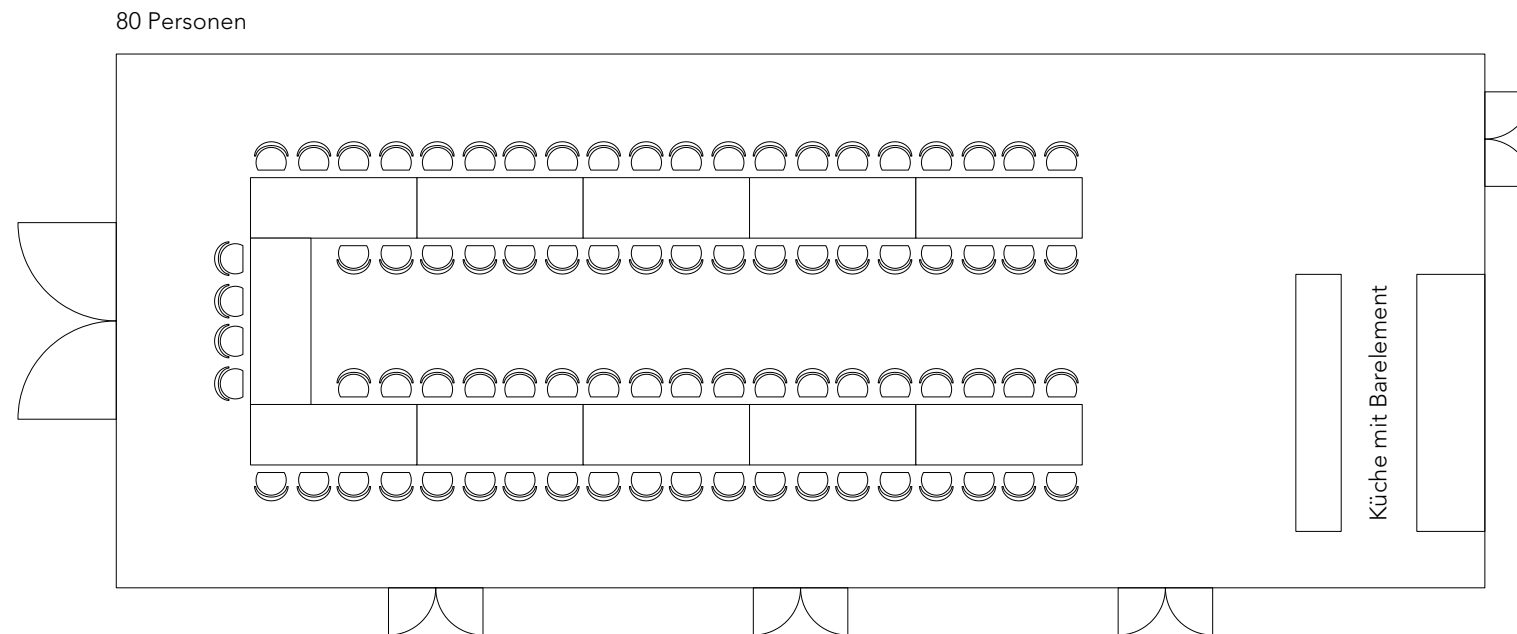

TISCHVERTEILUNG MAXIMALBELEGUNG

Bestuhlung mit eckigen Tischen_U-Form

Plan-Nr. 25.01_A.G_01 Massstab 1:100 Datum 03.06.2025 Gezeichnet ce Plangrösse A3


Glashaus | Jugendstilhaus

Gartenatelier Domat/Ems

Churerstrasse 23
7013 Domat/Ems

Telefon +41 81 633 42 43
info@gartenatelier.org

**GARTEN
ATELIER**
DOMAT / EMS

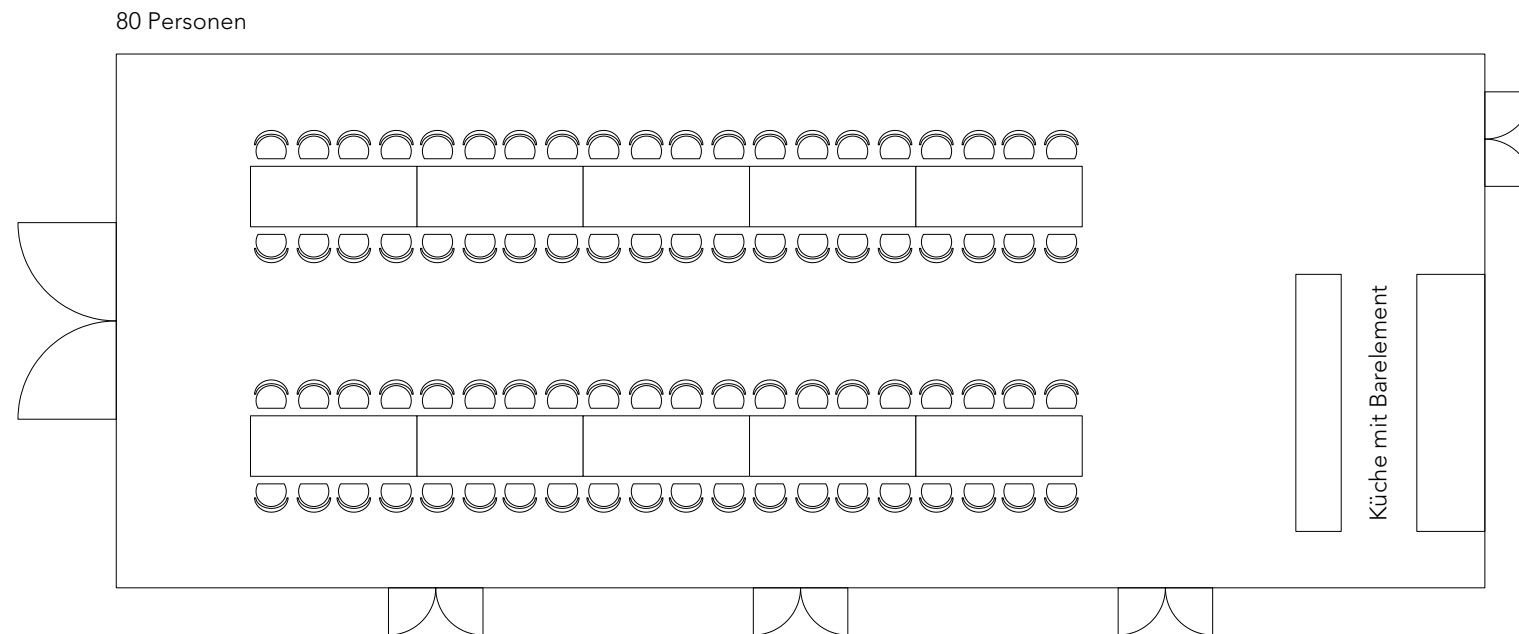

TISCHVERTEILUNG MAXIMALBELEGUNG

Bestuhlung mit eckigen Tischen_zweireihig

Glashaus | Jugendstilhaus

Gartenatelier Domat/Ems


Churerstrasse 23
7013 Domat/Ems

Telefon +41 81 633 42 43
info@gartenatelier.org

**GARTEN
ATELIER**
DOMAT / EMS

Plan-Nr. 25.01_A.G_01 Massstab 1:100 Datum 03.06.2025 Gezeichnet ce Plangrösse A3

80 Personen

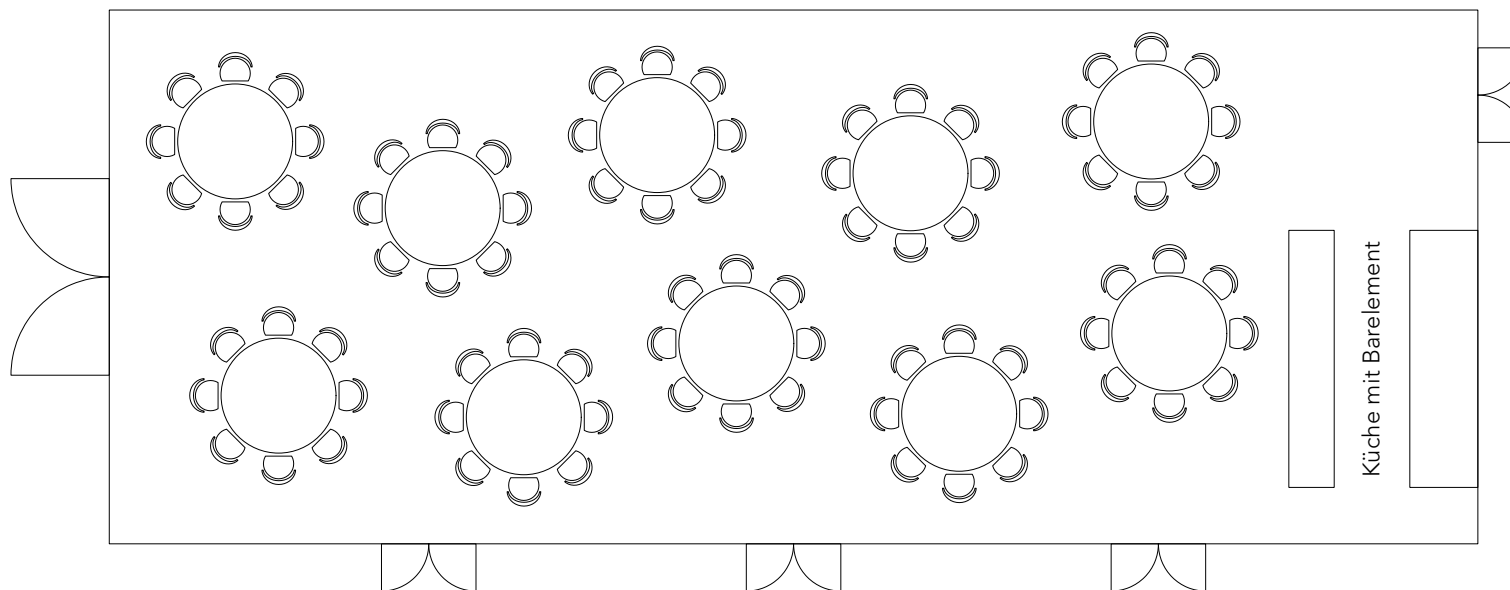

TISCHVERTEILUNG MAXIMALBELEGUNG

Bestuhlung mit runden Tischen

Glashaus | Jugendstilhaus

Gartenatelier Domat/Ems

Churerstrasse 23
7013 Domat/Ems

Telefon +41 81 633 42 43
info@gartenatelier.org

**GARTEN
ATELIER**
DOMAT / EMS

Plan-Nr. 25.01_A.G_01 Massstab 1:100 Datum 03.06.2025 Gezeichnet ce Plangrösse A3