

Dokumentation 2026 Gartenatelier Domat/Ems

Gartenatelier Domat/Ems
Churerstrasse 23
7013 Domat/Ems

info@gartenatelier.org


+41 (0)81 633 42 43

www.gartenatelier.org

Öffnungszeiten

Vom April bis Oktober jeweils Montag bis Freitag 8 bis 18 Uhr.
An den Wochenenden geschlossene Gesellschaft.

- 1 Eingang
 - 2 Glashaus
 - 3 Möbelcontainer
 - 4 Sicherungskasten
 - 5 Wasserallee mit Bündner Obstsorten
 - 6 Zuckerbäcker-Pavillon
 - 7 Ikonengarten
 - 8 ovaler Herbstgarten
 - 9 Haselwäldchen mit Schattenpflanzen
 - 10 Weidenallee
 - 11 Kiesgarten
 - 12 Potager
 - 13 Carrégarten
 - 14 Gartenpavillon Stampagarten
 - 15 Exotengarten
 - 16 Obstgarten
 - 17 Blautannenwald
 - 18 Klimagarten
 - 19 Prärie
 - 20 Rollrasenfeld
 - WC Toiletten
- mögliche Zeltstellfläche

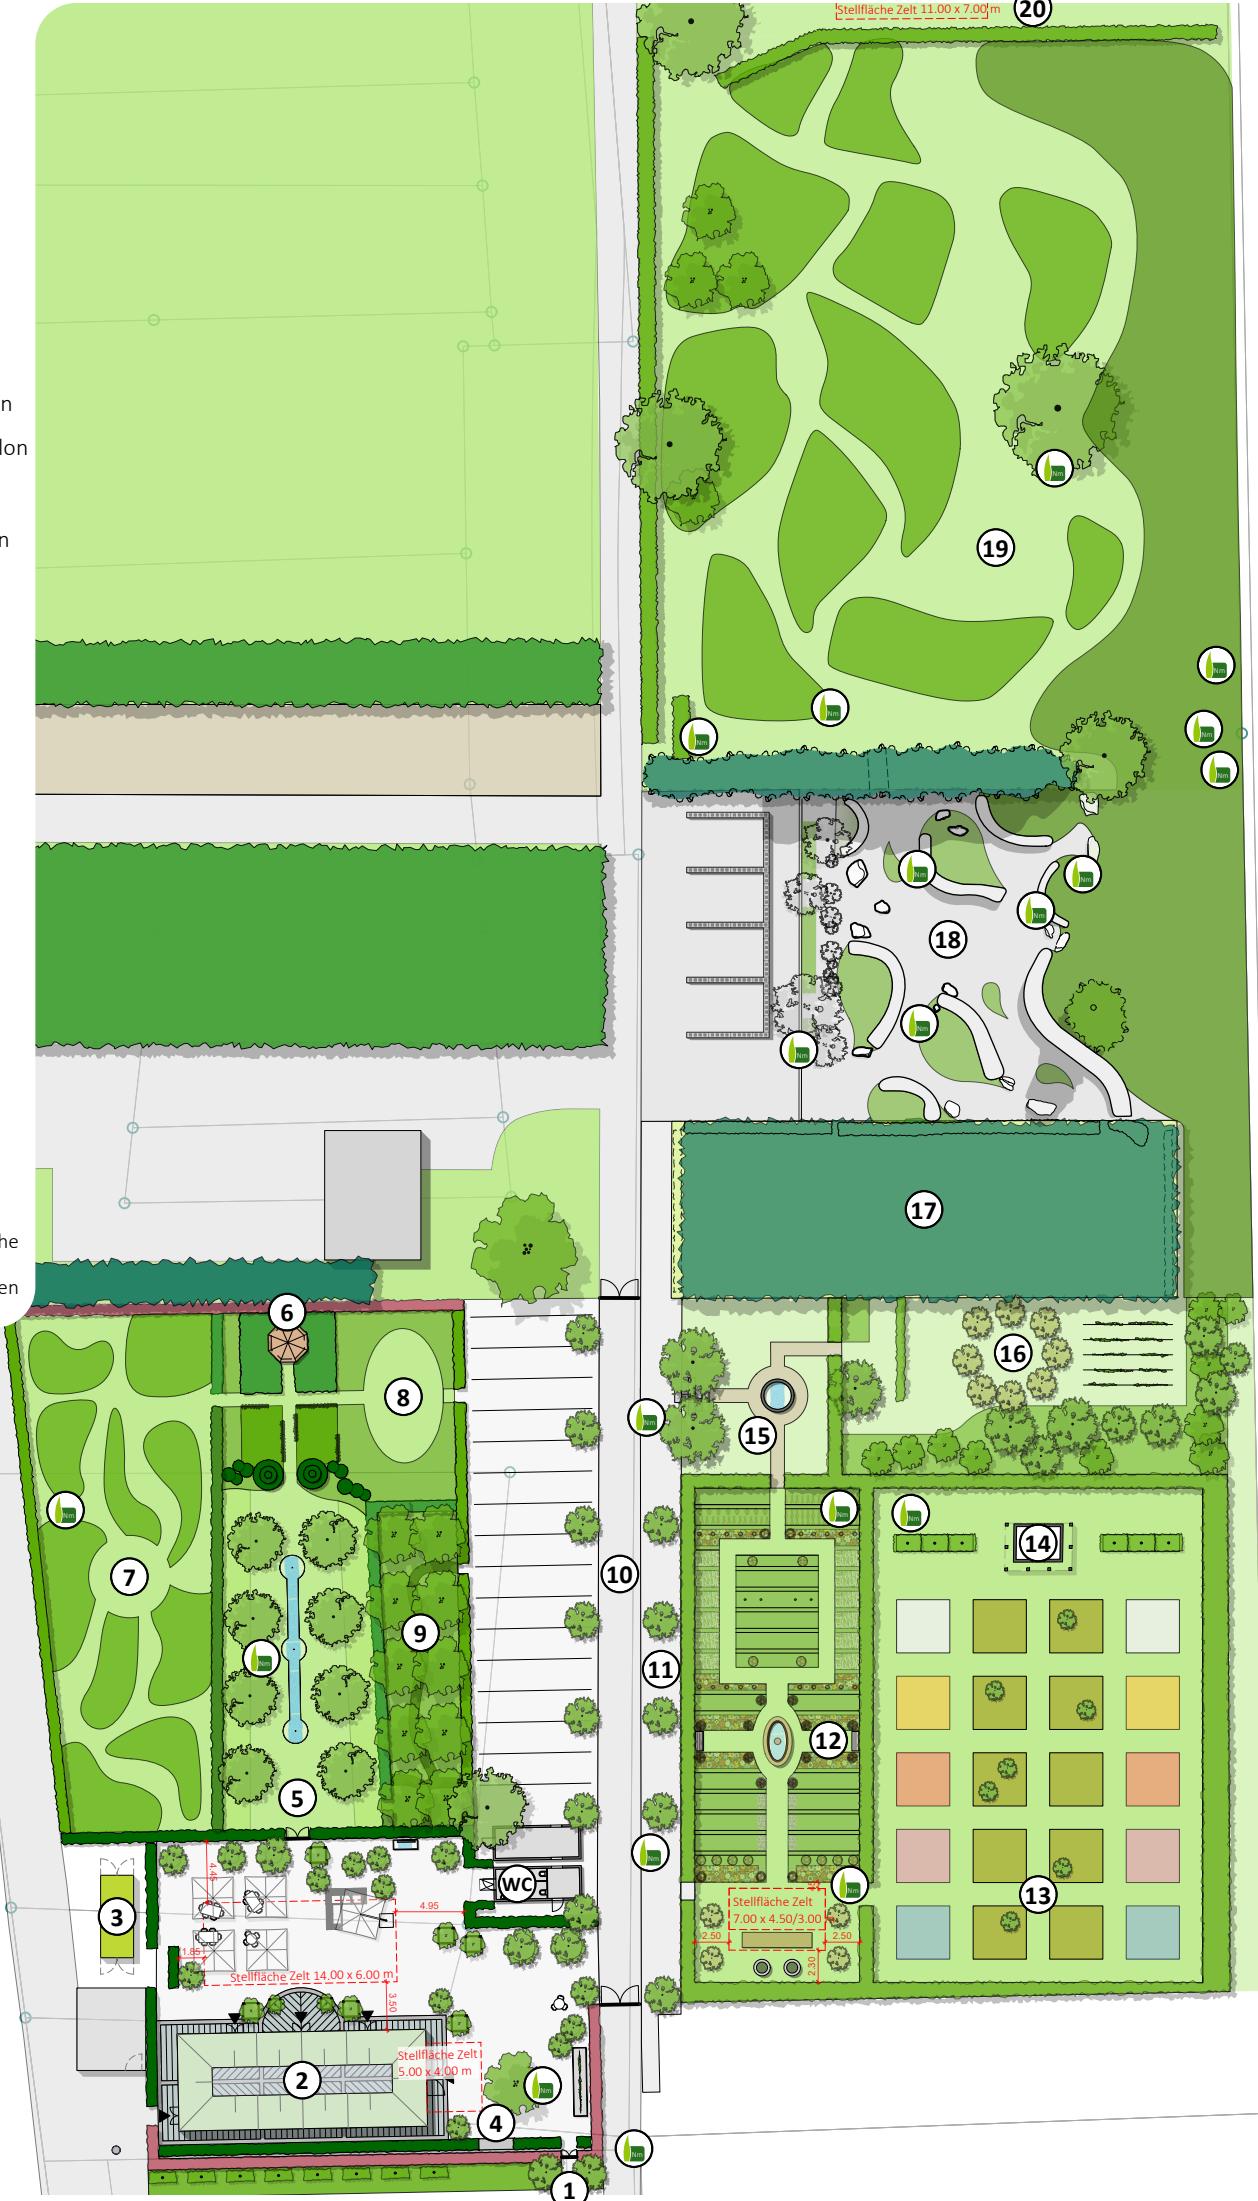

Mietkonditionen 2026 Gartenatelier Domat/Ems

Grossanlässe:

Tagespauschale ab 40 Personen *	CHF 3'000.00
Tagespauschale zusätzlicher Tag	CHF 950.00

Kleinanlässe:

20 – 39 Personen (Preis pro Person, minimale Verrechnung 20 Personen) *	CHF 46.00
Tagespauschale zusätzlicher Tag	CHF 950.00
Schlussreinigung (obligatorisch für alle Anlässe)	CHF 390.00

*Schlüsselübergabe Vortag 17:00 Uhr bis Nachtag 12:00 Uhr

Im Mietpreis inbegriffen:

- Glashaus
- Flachbildschirm ca. 200 cm breit
- WC-Anlage
- Parkplätze
- Parkanlage mit Pavillon
- Energie 220 V und 360 V
- (SICHERUNGSKASTEN am Eingang zum Gartenatelier links vom kleinen Tor!)

Preisgültigkeit ab 01.01.2026, alle Preise exkl. MWST.

Allgemeine Geschäftsbedingungen Gartenatelier Domat/Ems

1. Reservation

Die Reservationsvereinbarungen werden mit der Zahlung der Grundmiete und der Endreinigung verbindlich.

2. Annulation der Reservation von definitiv gebuchten Anlässen

- a. Bei einer Absage bis zum 60. Tag vor dem Anlass entstehen für Sie keine Kosten.
- b. Bei einer Absage ab dem 59. bis zum 40. Tag vor dem Anlass: Verrechnung von 25% der Miete.
- c. Bei einer Absage ab dem 39. Tag bis zum 20. Tag vor dem Anlass: Verrechnung von 50% der Miete.
- d. Bei einer Absage ab dem 19. Tag bis zum 10. Tag vor dem Anlass: Verrechnung von 75% der Miete.
- e. Bei einer Absage nach dem 9. Tag vor dem Anlass: Verrechnung der Miete zu 100%.
- f. Hat das Gartenatelier begründeten Anlass zur Annahme, dass die Veranstaltung den reibungslosen Geschäftsbetrieb, die Sicherheit oder den Ruf des Hauses gefährdet, ist es berechtigt, die Reservationsvereinbarung jederzeit entschädigungslos aufzulösen.
- g. Kann der Anlass aufgrund höherer Gewalt oder behördlicher Anordnung nicht durchgeführt werden, oder ist der Auftraggeber im Zahlungsverzug, so ist das Gartenatelier Domat/Ems berechtigt, entschädigungslos vom Vertrag zurückzutreten.

3. Nutzung des Mietobjektes

- a. Die Anlieferung von Material und technischen Einrichtungen (Getränke, Technik, Dekorationen, Musik und Unterhaltung) am Vortag bedarf der ausdrücklichen Zustimmung des Gartenatelier Domat/Ems.

- b. Am Veranstaltungstag ist es untersagt, Möbel und Pflanzen zu verschieben. Es ist nicht erlaubt Dekorationsmaterial an den Pflanzen zu befestigen.
- c. Vom Auftraggeber engagierte Techniker, Musiker und Unterhalter müssen ihre Bedürfnisse bezüglich Stromanschlüssen zwei Wochen vor dem Anlass dem Gartenatelier Domat/Ems bekannt geben.
- d. Es ist verboten, auf dem Grundstück Feuerwerk abzubrennen sowie Himmelslaternen steigen zu lassen.
- e. Das Rauchen ist in allen Räumlichkeiten strikte untersagt.
- f. Das Gartenatelier muss am Folgetag nach dem Anlass bis spätestens um 12.00 Uhr geräumt und besenrein abgegeben sein.

4. Haftung

Das Gartenatelier Domat/Ems haftet nur bei absichtlicher oder grob fahrlässiger vertraglicher oder auservertraglicher Schädigung. Der Verschuldensnachweis obliegt dem Auftraggeber. Jede weitere Haftung (leichte, mittlere Fahrlässigkeit, Kausalhaftung) wird wegbedungen.

5. Preise

Alle Preise verstehen sich exkl. MWST.

6. Diverses

- a. Versicherungen sind Sache des Mieters. Er ist für sämtliche Versicherungen (auch für Schäden an eingebrachten Sachen) verantwortlich. Das Gartenatelier Domat/Ems kann den Nachweis von Versicherungen verlangen.
- b. Rückgabe des Raumes und des Kleininventars: Am Ende der Veranstaltung muss das Klein- und Mietinventar sauber gereinigt und alle genutzten Räumlichkeiten besenrein abgegeben werden. Das heisst, die Räumlichkeit muss gereinigt, sowie Bruch notiert, Schäden aufgenommen und an uns übergeben werden. Schäden sowie Bruch werden wir Ihnen separat in Rechnung stellen.

Domat/Ems, Januar 2026

Mietpreise Mobiliar 2026 Gartenatelier Domat/Ems

Bezeichnung	Mietpreis CHF / Stück Total vorhanden
-------------	---------------------------------------

Tische:

Holztische rechteckig, L x B = 220 x 80 cm	CHF 38.50 / 18 Stk
Banketttisch rund, Ø = 152 cm (8 Personen)	CHF 22.00 / 15 Stk

Sitzbänke und Stühle:

Sitzbänke, L x B = 220 x 27 cm	CHF 12.00 / 36 Stk
Bankettstuhl	CHF 10.00 / 150 Stk

Stehtische:

Stehtisch rund mit lackierter Holzplatte, Ø = 80 cm	CHF 18.00 / 10 Stk
---	--------------------

Domat/Ems, Januar 2026

Bilder Mietpreise Mobiliar Gartenatelier Domat/Ems

Holztische rechteckig, L x B = 220 x 80 cm mit Sitzbänken, L x B = 220 x 27 cm



Bankettisch rund, Ø = 152 cm (8 Personen)




Bankettstuhl



Stehtisch mit lackierter Holzplatte, Ø = 80 cm



80 Personen

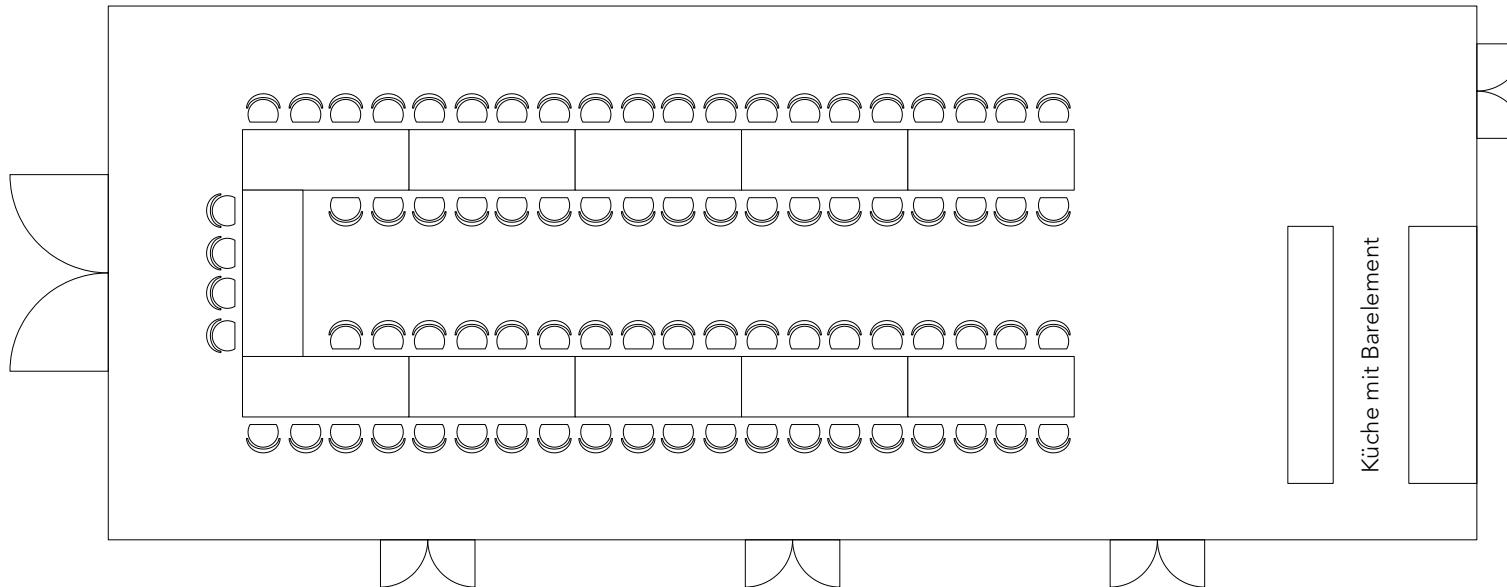

TISCHVERTEILUNG MAXIMALBELEGUNG Bestuhlung mit eckigen Tischen_U-Form

Plan-Nr. 25.01_A.G_01 Massstab 1:100 Datum 03.06.2025 Gezeichnet ce Plangrösse A3

Glashaus | Jugendstilhaus


Gartenatelier Domat/Ems

Churerstrasse 23
7013 Domat/Ems

Telefon +41 81 633 42 43
info@gartenatelier.org

**GARTEN
ATELIER**
DOMAT / EMS

80 Personen

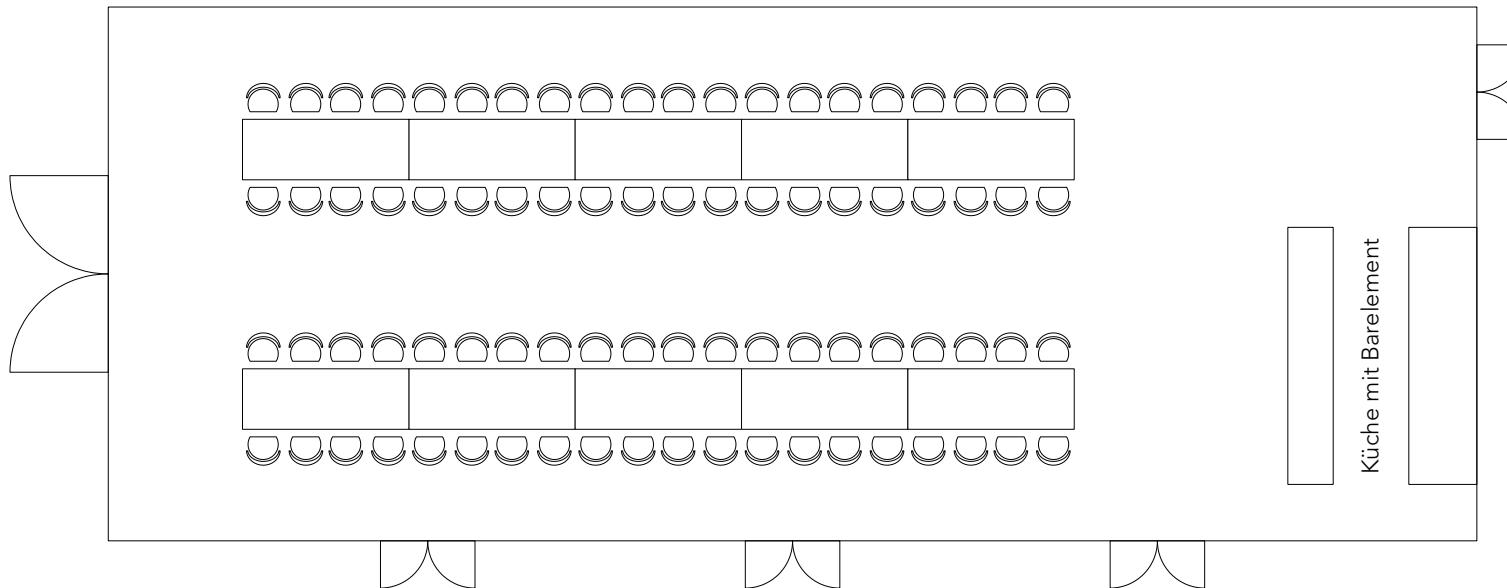

TISCHVERTEILUNG MAXIMALBELEGUNG

Bestuhlung mit eckigen Tischen_zweireihig

Plan-Nr. 25.01_A.G_01 Massstab 1:100 Datum 03.06.2025 Gezeichnet ce Plangrösse A3

Glashaus | Jugendstilhaus


Gartenatelier Domat/Ems

Churerstrasse 23
7013 Domat/Ems

Telefon +41 81 633 42 43
info@gartenatelier.org

**GARTEN
ATELIER**
DOMAT / EMS

80 Personen

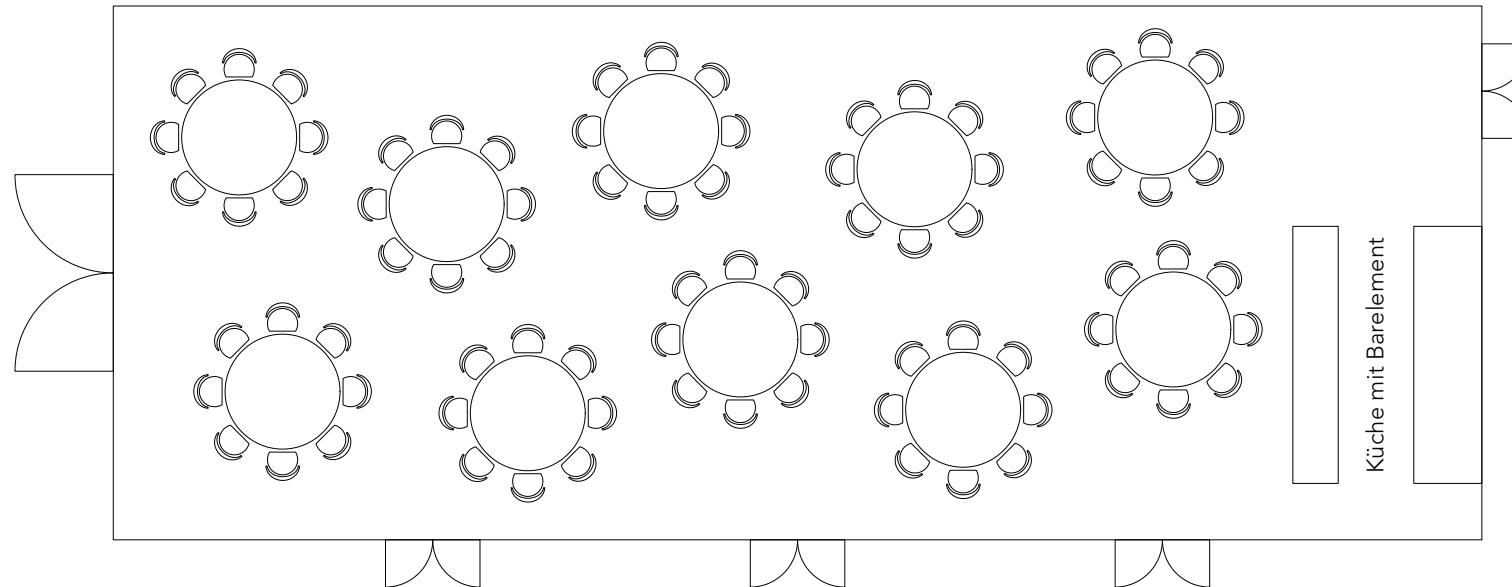

TISCHVERTEILUNG MAXIMALBELEGUNG

Bestuhlung mit runden Tischen

Plan-Nr. 25.01_A.G_01 Massstab 1:100 Datum 03.06.2025 Gezeichnet ce Plangrösse A3

Glashaus | Jugendstilhaus

Gartenatelier Domat/Ems

Churerstrasse 23
7013 Domat/Ems

Telefon +41 81 633 42 43
info@gartenatelier.org

**GARTEN
ATELIER**
DOMAT / EMS

Vorschläge Catering, Blumen & Zelte

Catering

Sändi's Kochkünste

Partyservice
Via Plarenga 8
7013 Domat/Ems

Telefon: 081 630 39 71
Mobile Sandra: 078 820 01 19
Mobile: 079 408 31 32
E-Mail: saendis-kochkuenste.ch

Sirana Catering

Seggenstrasse 16
8865 Bilten

Telefon: 079 477 40 40
E-Mail: info@sirana.ch

La Culina AG

Chriesilöserstrasse 65
7310 Bad Ragaz

Telefon: 081 300 45 45
E-Mail: info@laculina.ch

Hotel Restaurant Stern

Reichsgasse 11
7000 Chur

Telefon: 081 258 57 57
E-Mail: info@stern-chur.ch

Blumendekorationen

Fiori Mirella Blumenatelier
Castrogiovanni Mirella
Blumenladen
Sennhofstrasse 19
7000 Chur

Telefon: 081 252 01 65
Mobile: 079 487 03 63
E-Mail: info@fiorimirella.ch

Flowery by Josephine

Bahnhofstrasse 4
7310 Bad Ragaz

Telefon: 081 302 50 40
E-Mail: info@flowery.ch

Zelte

Franz Bollhalder
ARBES Rothenbrunnen
E-Mail: franz.bollhalder@arbes.ch

Züllig Festzelte GmbH
Pläntisstrasse 2
8885 Mols

Telefon: 081 738 20 70
Mobile: 079 502 54 90
E-Mail: mzuellig@zuellig-festzelte.ch