


18 KLIMAGARTEN

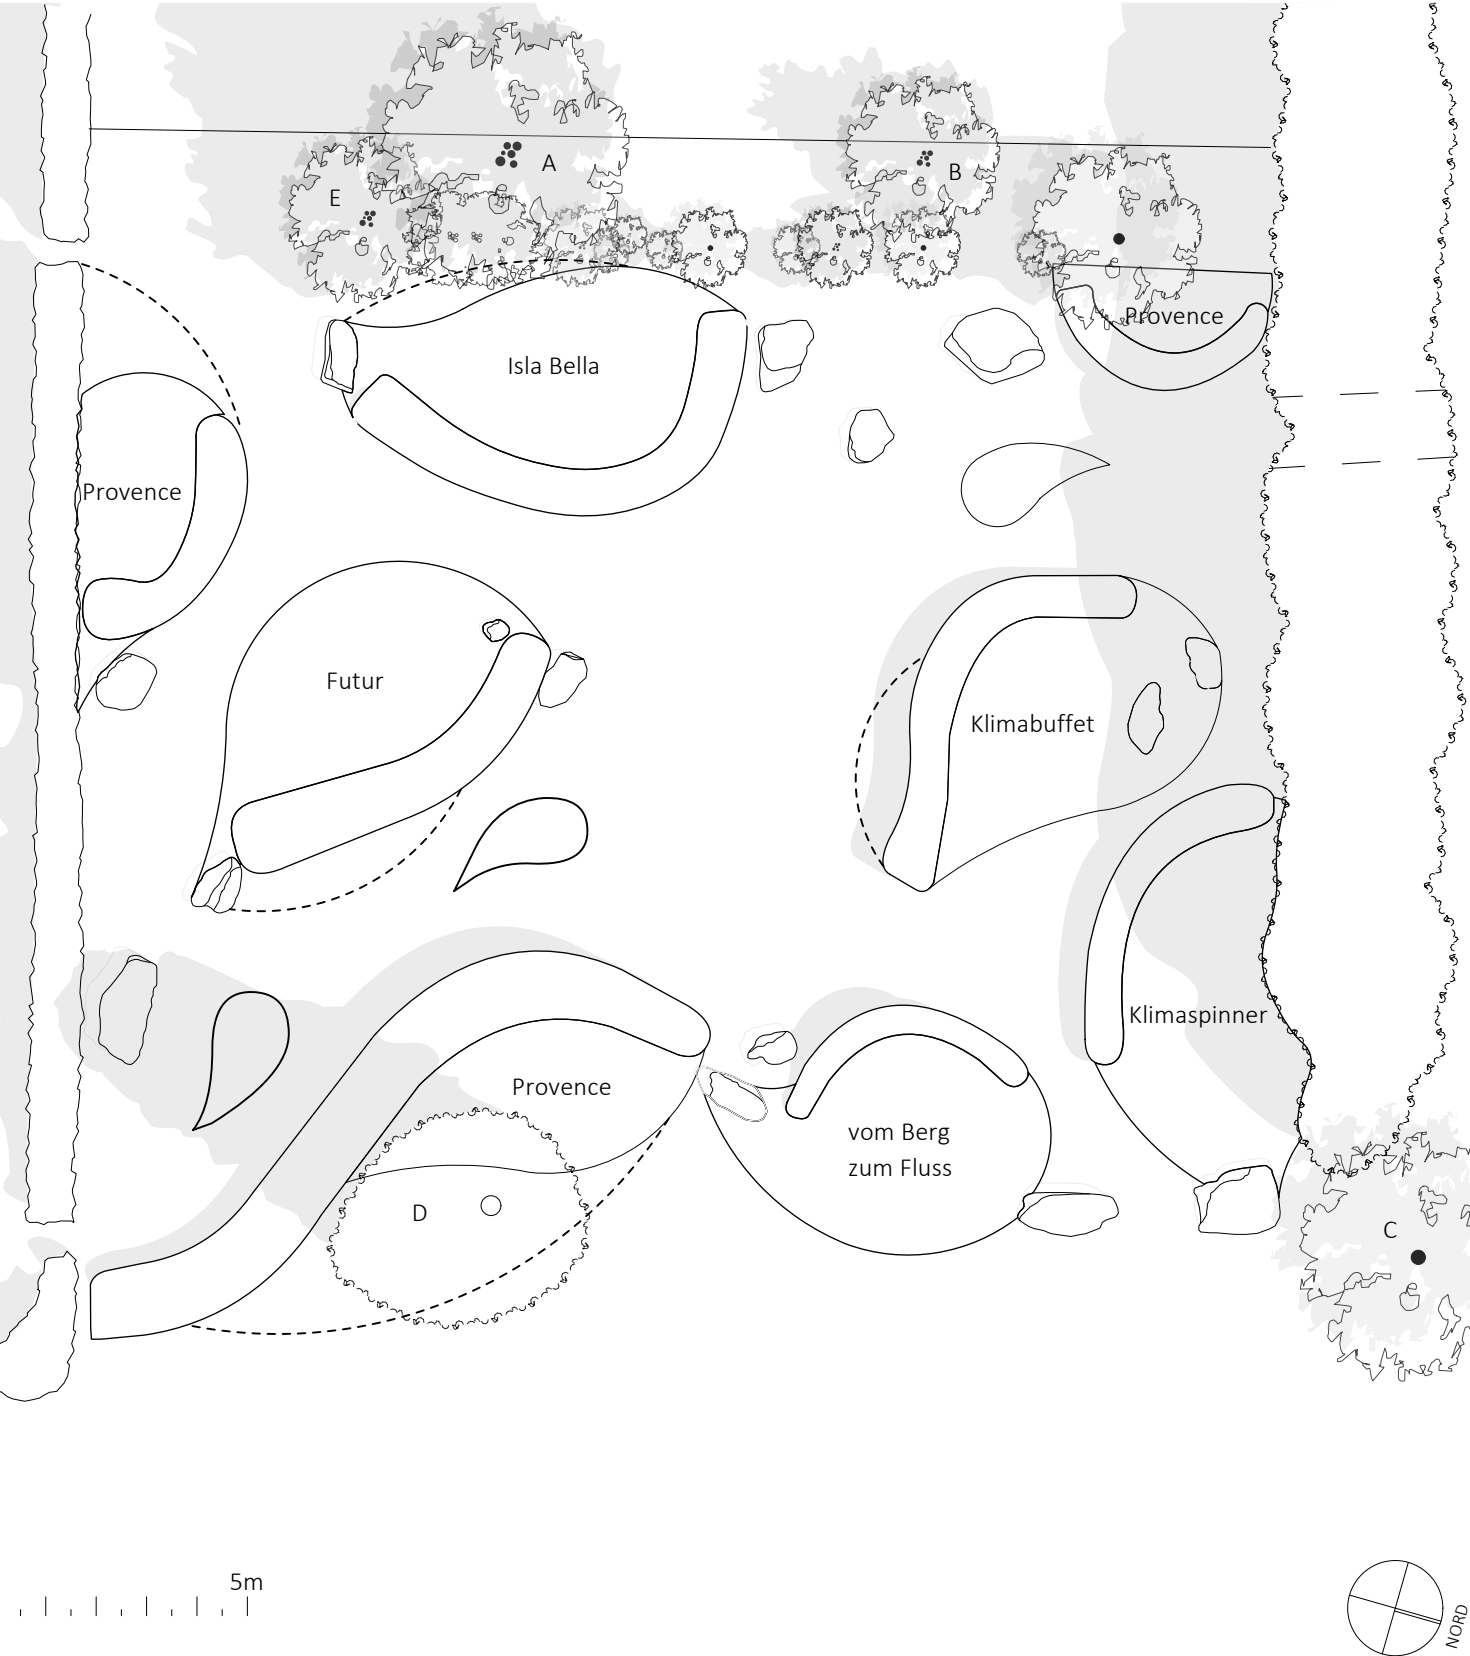

Klimagarten

Lage.plan

Gartenatelier Domat/Ems
Massstab 1:150

Plan Nr.	018_Klimagarten
Plangrösse	A4
Datum	19.03.2025
Gezeichnet	CE

PFLANZEN

GEHÖLZE

- A Cercidiphyllum japonicum
- B Juglans manchuanica
- C Paulownia tomentosa
- D Thuja plicata
- E Obsthecke aus diversen Sträuchern (Elaeagnus multiflora, ...)

STAUDEN

- Provence (Ansaat und partielle Pflanzung)
- Beet beim Eingang Lager
- Rosa chinensis forma mutabilis
- Knautia macedonica
- Scabiosa cretica
- Gazania krebsiana 'Tanager'
- Achillea clypeolata
- Eschscholzia californica
- Nepeta racemosa 'Select
- Eragrostis spectabilis
- Tulipa kaufmanniana 'Ice Stick' - 'Peppermint Stick'

- Beet bei Thuja plicata
- Zanthoxylum simulans
- Anthericum liliago
- Linaria aeruginea 'Neon Lights'
- Scabiosa cretica
- Dianthus carthusianorum
- Stipa tenuissima
- Narcissus bulbocodium

- Beet bei Durchgang zu Prärie
- Hippophae rhamnoides 'Hikkul'
- Acanthus molli
- Catananche caerulea
- Erigeron karvinskianus
- Salvia greggii
- Salvia sclarea
- Festuca valesiaca var. glauantha
- Allium sphaerocephalon

Klimabuffet

Gehölze

- Zantoxylum schinifolium
- Cistus x skanbergii
- Cistus x ephreus
- Cistus x ultraviolaceus

Stauden

- Helianthus giganteus 'Sheila 's Sunshine
- Stipa gigantea
- Crambe cordifolia
- Althaea cannabina
- Cirsium tuberosum

Klimabuffet

- Stauden (Fortsetzung)
- Baptisia x cultorum 'Dutch Chocolate'
- Phlomis tuberosa
- Stachys recta
- Artemisia pontica
- Sideritis syriaca
- Satureja montana
- Helleborus foetidus
- Satureja spicigera
- Thymus pulegioides
- Euphorbia cyparissias 'Fens Ruby'
- Bupleurum falcatum
- Patrinia scabiosifolia
- Verbascum olympicum
- Onopordum acanthium
- Salvia sclarea
- Echium russicum
- Scabiosa ochroleuca
- Sisyrinchium angustifolium 'Lucerne'
- Sanguisorba minor
- Iris sibirica 'Sparklin Rose'
- Cymbalaria muralis
- Gypsophila repens
- Petrorhagia saxifraga
- Corydalis lutea
- Sedum album
- Sedum rupestre
- Sedum sexangulare
- Sempervivum arachnoideum
- Sempervivum tectorium
- Campanula cochlaeriifolia
- Asplenium trichomanes

Samen

- Echium vulgare
- Dianthus carthusianorum
- Viola cornuta
- Daucus carota
- Anethum graveolens

Zwiebelpflanzen

- Fritillaria persica 'Adiyaman'
- Tulipa 'Queen of Night'
- Muscari comosum
- Narcissus bulbocodium 'Spoirot'
- Allium siculum ssp. Bulgaricum
- Allium carinatum ssp. Pulchellum
- Allium atropurpureum
- Allium senescens 'Millenium'
- Crocus sativus
- Liatris spicata 'Kobold'
- Eremurus robustus
- Iris barbata nana 'Dark Vader'

PFLANZEN

Klimaspinner

Gehölze und Stauden

- Bupleurum fruticosum
- Cephalaria ambrosioides
- Cistus oblongifolius
- Cytisus decumbens
- Daucus carota 'Dara'
- Delosperma sutherlandii 'Peach Star'
- Epilobium fleischeri
- Euphorbia seguieriana ssp. niciana
- Origanum vulgare 'Compactum'
- Peucedanum austriacum ssp. rablense
- Salvia lavandulifolia
- Santolina rosmarinifolia
- Sedum album 'Coral Carpet'
- Stachys recta
- Stipa pulcherrima fo. nudicostata
- Thymus serpyllum

Zwiebelpflanzen

- Allium aflatuense 'Purple Sensation'
- Allium carinatum ssp. Pulchellum
- Allium flavum
- Allium ramosum
- Allium spharocephalon
- Bellevalia pycnantha
- Crocus chrysanthus 'Bluepearl'
- Crocus sativus
- Crocus sieberi 'Firefly'
- Fritillaria persica 'Adiyaman'
- Iris danfordiae
- Tulipa humilis 'Lilliput'
- Tulipa humilis

Vom Berg zum Fluss

Gehölze

- Myricaria germanica
- Pinus mugo supsp. mugo
- Salix elaeagnos
- Salix purpurea 'Nana'

Samen

- Papaver rhaeticum

Stauden

- Achillea ageratifolia
- Achnatherum calamagrostis
- Athamanata cretensis
- Calamagrostis epigejos
- Calamintha nepeta 'Triumphator'
- Campanula rotundifolia
- Cardus defloratus
- Dianthus sylvestris
- Doronicum orientale 'Little Leo'
- Dryas octopetala
- Epilobium dodonaei

Vom Berg zum Fluss

Stauden (Fortsetzung)

- Gypsophila repens
- Linaria alpina
- Peucedanum verticillare
- Pulsatilla vulgaris
- Saxifraga paniculata
- Sesleria caerulea
- Silene vulgaris
- Teucrium montanum
- Verbascum lychnitis
- Veronica prostrata

Zwiebelpflanzen

- Crocus tommasinianus
- Muscari neglectum
- Tulipa turkestaniana

Futur

Leitstauden

- Acanthus mollis
- Limonium latifolium 'Violetta'
- Baptisia australis
- Phlomis samia
- Caryopteris x clandonensis 'Sterling Silver'

Begleitstauden

- Sideritis scardica
- Euphorbia seguieriana ssp. niciana

Bodendecker

- Eryngium bourgatii
- Ballota pseudodictamnus
- Pulsatilla vulgaris

Gräserlinie | Mauer

- Schizachyrium scoparium 'Ha Ha Tonka'
- Asplenium trichomanes
- Moltkia petraea
- Sedum reflexum 'Elegans'

Zwiebelpflanzen

- Eremurus Rüter-Hybrid
- Crocus etruscus 'Zwanenburg'
- Allium sativum var. ophioscorodon

Ergänzung (da nicht alle Salvien von uns vorhanden waren)

- Iris songarica
- Iris missouriensis
- Salvia pomifera
- Salvia lavandulifolia ssp. blancoana
- Salvia candelabrum
- Salvia fruticosa
- Salvia leucophylla 'Figueroa'
- Salvia multicaulis

PFLANZEN

Isla Bella

Sträucher

Salix exigua
Bupleurum fruticosum
Myricaria germanica
Rosa serafini

Zwergsträucher

Cytisus decumbens
Ononis natrix
Dorycnium hirsutum
Astragalus alopecurus

Zwerg- und Polsterstauden

Achillea ageratifolia
Achillea umbellata
Euphorbia rigida
Geranium sanguineum
Sideritis hyssopifolia
Satureja thymbra
Thymus longicaulis ssp. odoratus
Thymus hirsutus
Thymus comosus
Corydalis lutea
Dianthus fruticosus
Dianthus corsicus
Dianthus spiculifolius
Talinum calycinum
Penstemon pinifolius
Linaria trionithophora
Globularia cordifolia
Seseli montanum

Stauden

Crambe maritima
Crithmum maritimum
Peucedanum longifolium
Aster turbinellus
Salvia napifolia
Morina longifolia
Berkheya purpurea
Argemone polyanthemus
Echinacea pallida
Eryngium varifolium
Eryngium planum
Belamcanda chinensis
Epilobium dodonaei
Papaver croceum

Gräser

Stipa ichu
Stipa barbata
Stipa pulcherrima
Briza media 'Limouzi'
Melica ciliata
Bouteloua gracilis

Isla Bella

Gräser (Fortsetzung)

Sporobolus hetrolepis
Briza maxima
Lagurus ovatus

Zwiebelpflanzen

Eremurus Hybride
Allium sphaerocephalon
Allium cernuum
Tulipa batalinii
Tulipa sylvestris
Crocus divers

Im Hintergrund zu der best. Beeren- und Obsthecke

Lathyrus niger
Helleborus foetidus
Aster divaricatus

Farne

Asplenium trichomanes
Asplenium ruta-muraria
Asplenium ceterach